


丰县城區污水提升泵站改造項目

施工圖

工程編號：LT11.3.000.2021-018

（第三冊 共四冊）

除臭工程

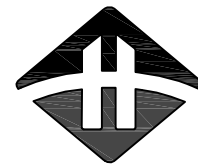

濟南城建集團有限公司
JINAN URBAN CONSTRUCTION GROUP CO.,LTD.

二零二一年十一月

丰县城區污水提升泵站改造項目

施工圖


工程編號：LT11.3.000.2021-018

（第三冊 共四冊）

除臭工程

審 定：

項目負責人：王君平

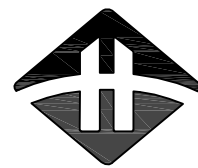

濟南城建集團有限公司
JINAN URBAN CONSTRUCTION GROUP CO.,LTD.

丰县城區污水提升泵站改造项目

分册目录


第一册 建筑工程

第二册 电器工程

第三册 除臭工程

第四册 流量计工程

气	电
燃	弱
林	体
园	总
管	防
线	消
合	防
槽	消
水	控
排	监
水	控
给	监
水	通
给	暖
隧	结
桥	构
通	筑
交	建
道	气
路	电
会	签

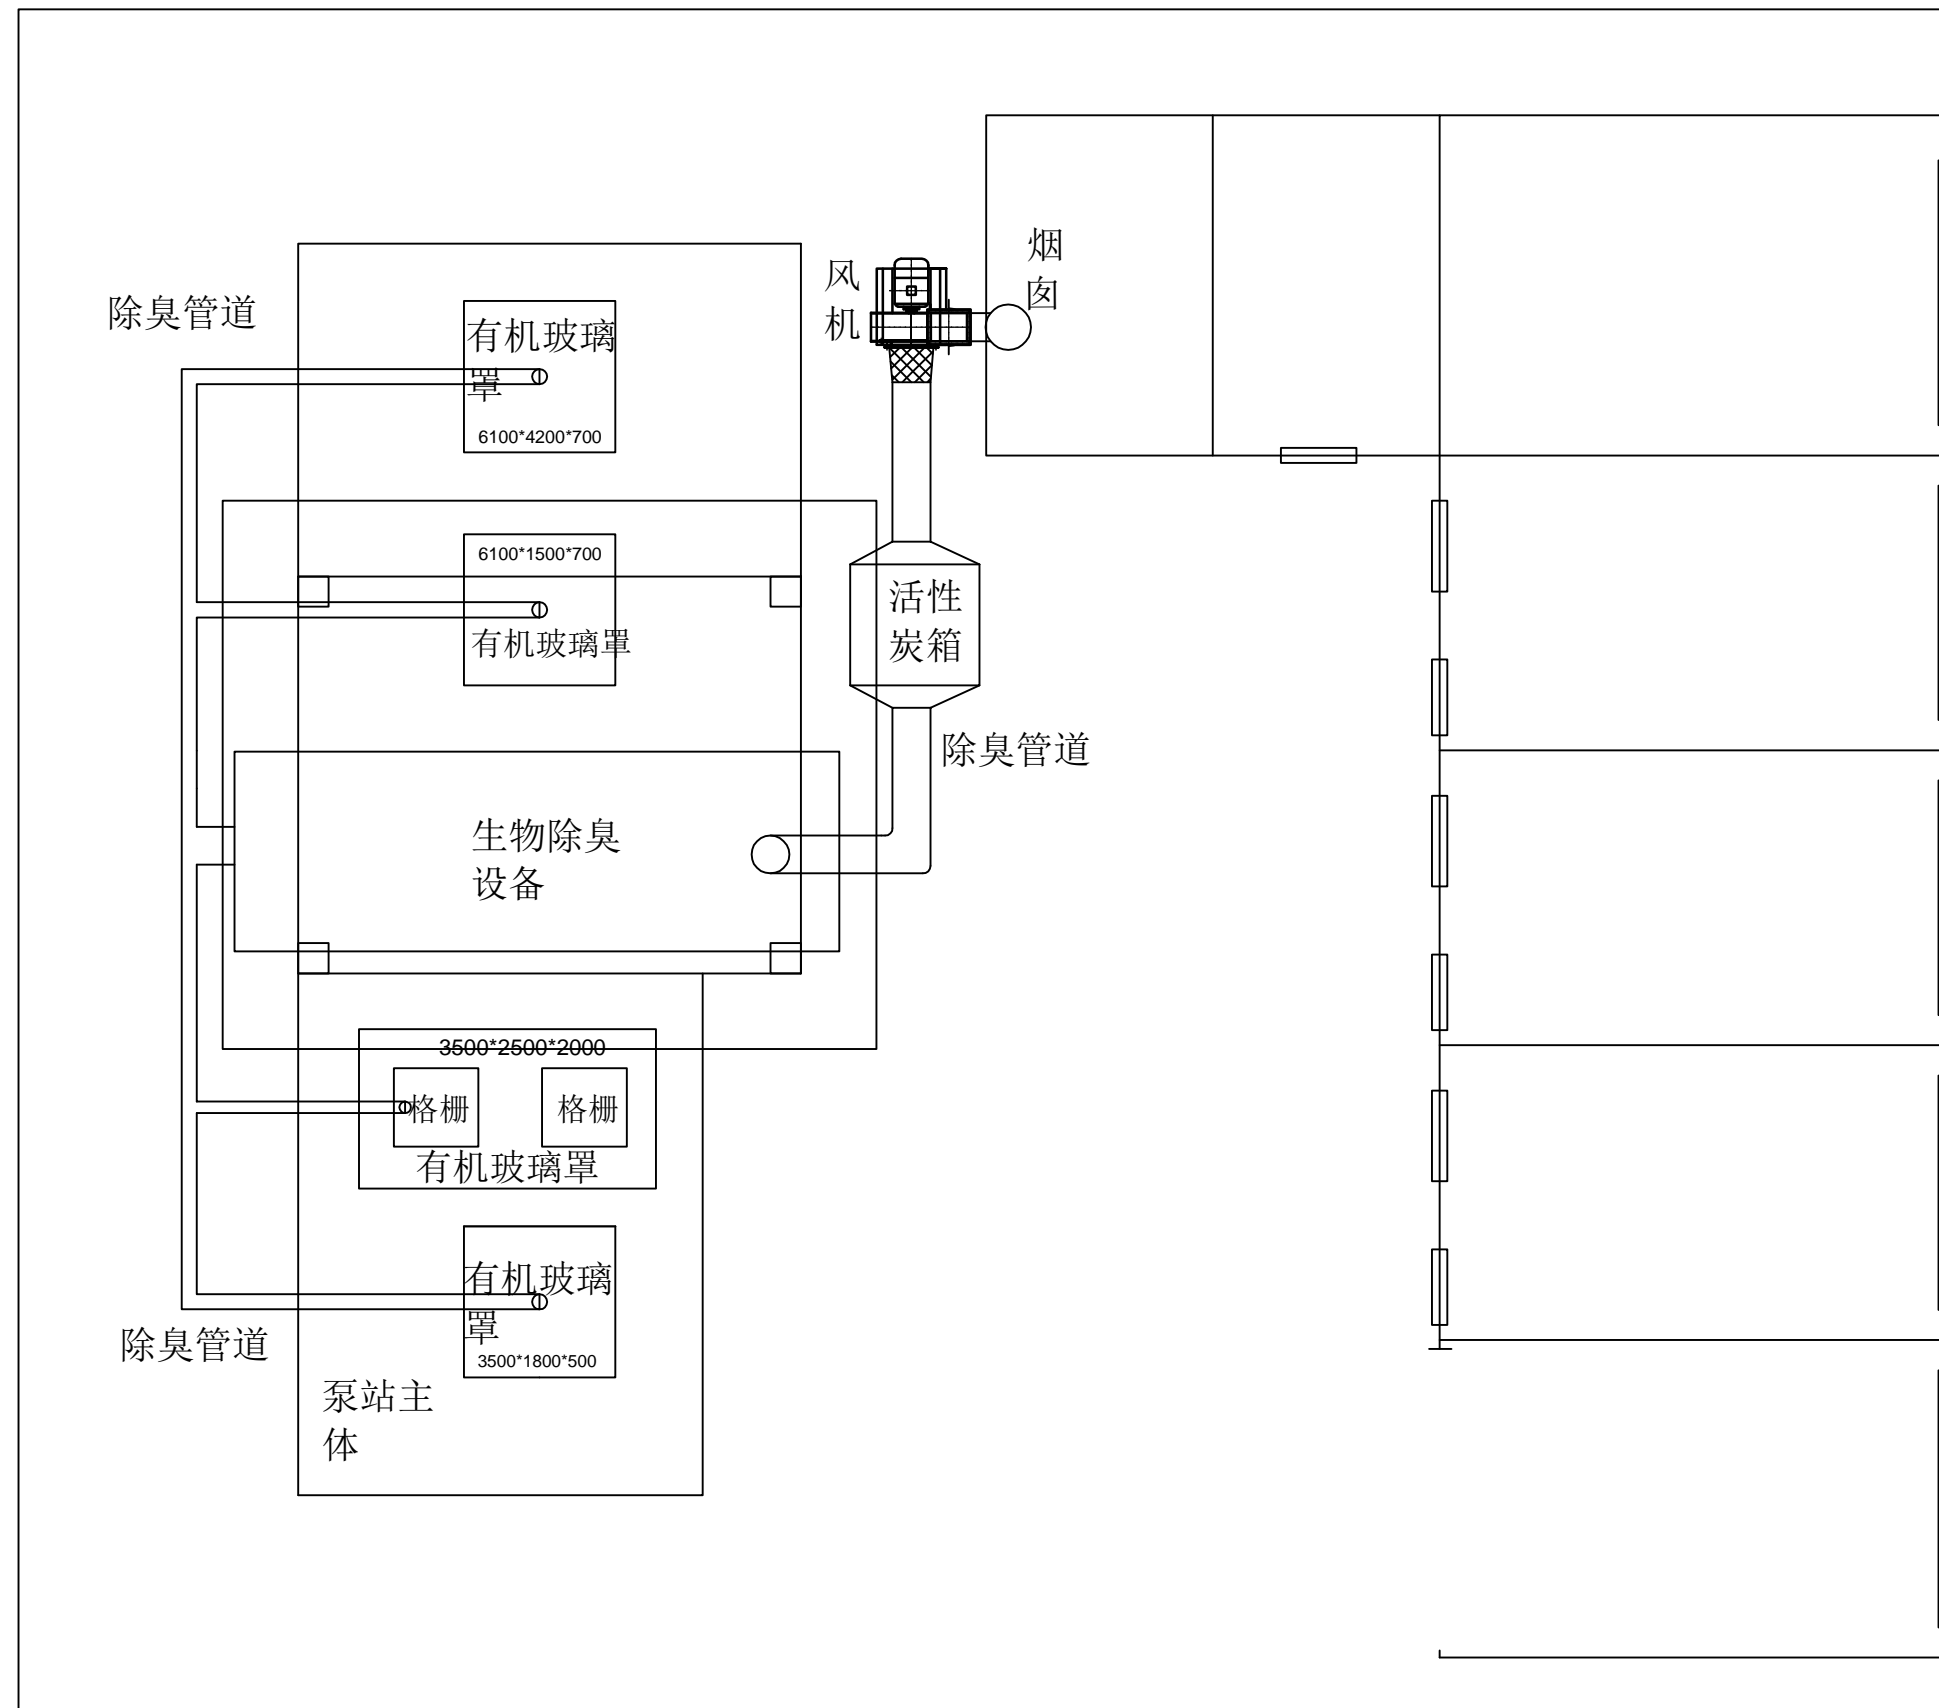

工程编号 PROJECT NO.	LT11.3.000.2021-018		分项 SUB ITEM	除臭工程	比例 REV NO.	—	审核 DESIGNED	程旭辉	校核 CHECKED	程旭辉	工程名称 PROJECT	丰县城区污水提升泵站改造项目			
专业 SPECIALITY	除臭	阶段 STAGE	施工图	版次 REV NO.	A	日期 DATE	2021.11	专业负责人 SPECIALITY SPONSOR	王君平	设计 DESIGNED	程旭辉	图名 DRAWING ITEM	除臭设备平面图	图号 DRAWING NO.	CC-02



生物除臭设备材料表

编号	名称	规格	单位	数量	备注
1	生物除臭箱体	外形尺寸5*2.5*2.5m	套	1	型号: SM-SW11000 处理气量10000m³/h
2	填料		m³	33	陶粒、火山岩等复合填料
3	保温层		批	1	箱体保温
4	保温房	尺寸: 6m*3m*3m	箱	1	
5	水箱		个	1	不锈钢
6	循环水泵	Q=20m³/h, H=23m, N=2.2kw(一台泵)	台	2	一用一备 (高原电机)
7	加湿泵	Q=12.5m³/h, H=25m, N=2.2kw	台	1	
8	玻璃钢风机	Q=11000m³/s	台	1	型号: ZYF--7C-15KW 3000pa
9	PH计		套	1	量程0-14 工作温度 0-65℃ 精度0.1% 输出: 4-20mA
10	加热器及温度控制器		套	1	材质: 316不锈钢 温度控制0-300摄氏度 0-50摄氏度
11	液位计		套	1	0-50m
12	压力表		套	1	量程 0-0.6Mpa
13	PLC电控柜		套	1	304不锈钢壳体
14	排放烟囱	15m DN600	根	1	材质: 玻璃钢, 含支架检修平台
15	设备之前连接管道	DN600	批	1	不锈钢材质
16	不锈钢加盖	d=1.0mm, DN150, L=100mm	平方米	243	
17	玻璃钢拱形加盖	DN300	平方米	52	玻璃钢
18	不锈钢收集管道	DN300 不锈钢螺旋风管	m	55	
19	不锈钢收集管道	DN250 不锈钢螺旋风管	m	11	
20	不锈钢收集管道	DN200 不锈钢螺旋风管	m	68	
21	不锈钢收集管道	DN600 不锈钢螺旋风管	m	5	
22	不锈钢弯头	DN200 (带法兰)	个	13	
23	不锈钢弯头	DN300 (带法兰)	个	2	
24	不锈钢弯头	DN250 (带法兰)	个	1	
25	不锈钢弯头	DN600 (带法兰)	个	1	
26	异径三通	DN300-200-300 (带法兰)	个	7	
27	等径三通	DN300 (带法兰)	个	2	
28	变径	DN200-300 (带法兰)	个	1	
29	变径	DN250-300 (带法兰)	个	1	
30	变径	DN300-600 (带法兰)	个	2	
31	风阀	DN200 (带法兰)	个	13	
32	风阀	DN250 (带法兰)	个	3	
33	过路桁架	3m 碳钢材质	个	1	
34	过路桁架	5m 碳钢材质	个	1	
35	法兰短接		批	1	不锈钢材质
36	管道支架		个	60	镀锌材质

说明:
1.此材料表为预估数据,仅供参考,具体数据依照现状情况而定。

燃气	电
林	体
园	总
槽	防
水	控
排	监
水	通
给	暖
隧	构
桥	结
通	筑
交	建
道	气
电	
会	

工程编号 PROJECT NO.	LT11.3.000.2021-018	分项 SUB ITEM	除臭工程	比例 REV NO.	—	审核 DESIGNED	程旭辉	校核 CHECKED	程旭辉	工程名称 PROJECT	丰县城区污水提升泵站改造项目				
专业 SPECIALITY	除臭	阶段 STAGE	施工图	版次 REV NO.	A	日期 DATE	2021.11	专业负责人 SPECIALITY SPONSOR	王君平	设计 DESIGNED	张中平	图名 DRAWING ITEM	生物除臭设备材料表	图号 DRAWING NO.	CC-03

